



SPAZIO FLIC - APPENDIMENTI

via Niccolò Paganini 0/200 - Torino

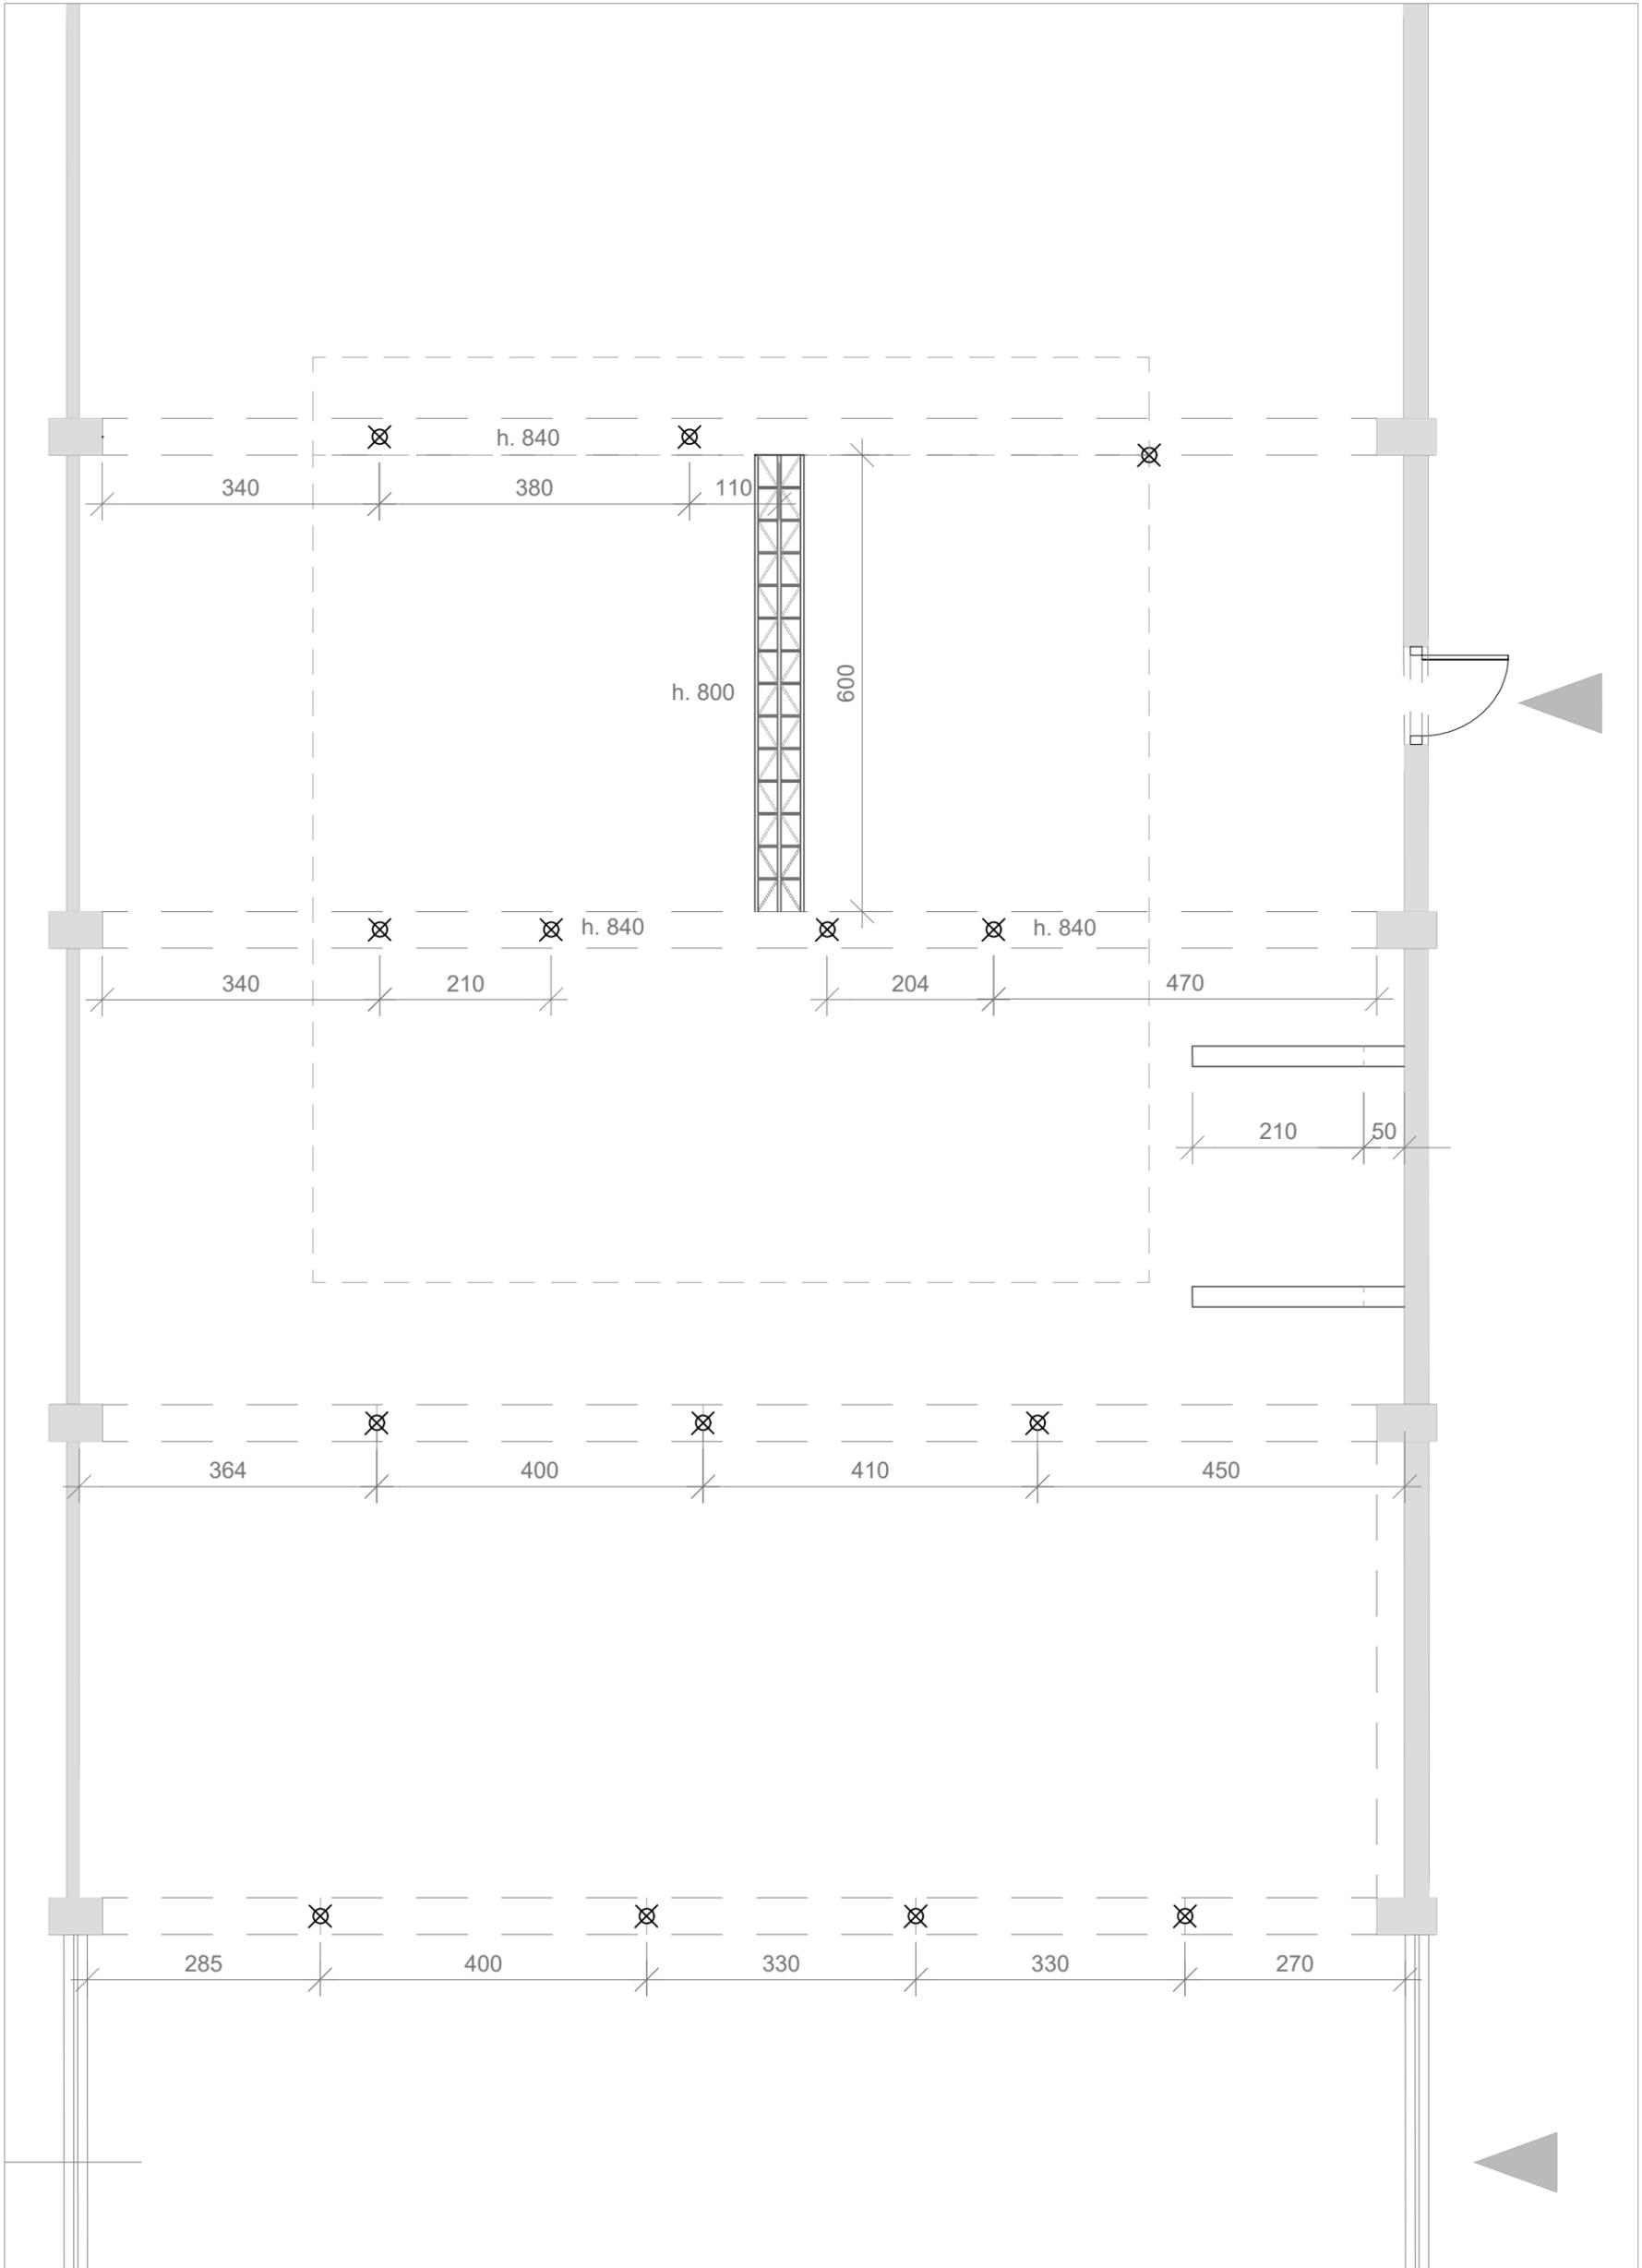

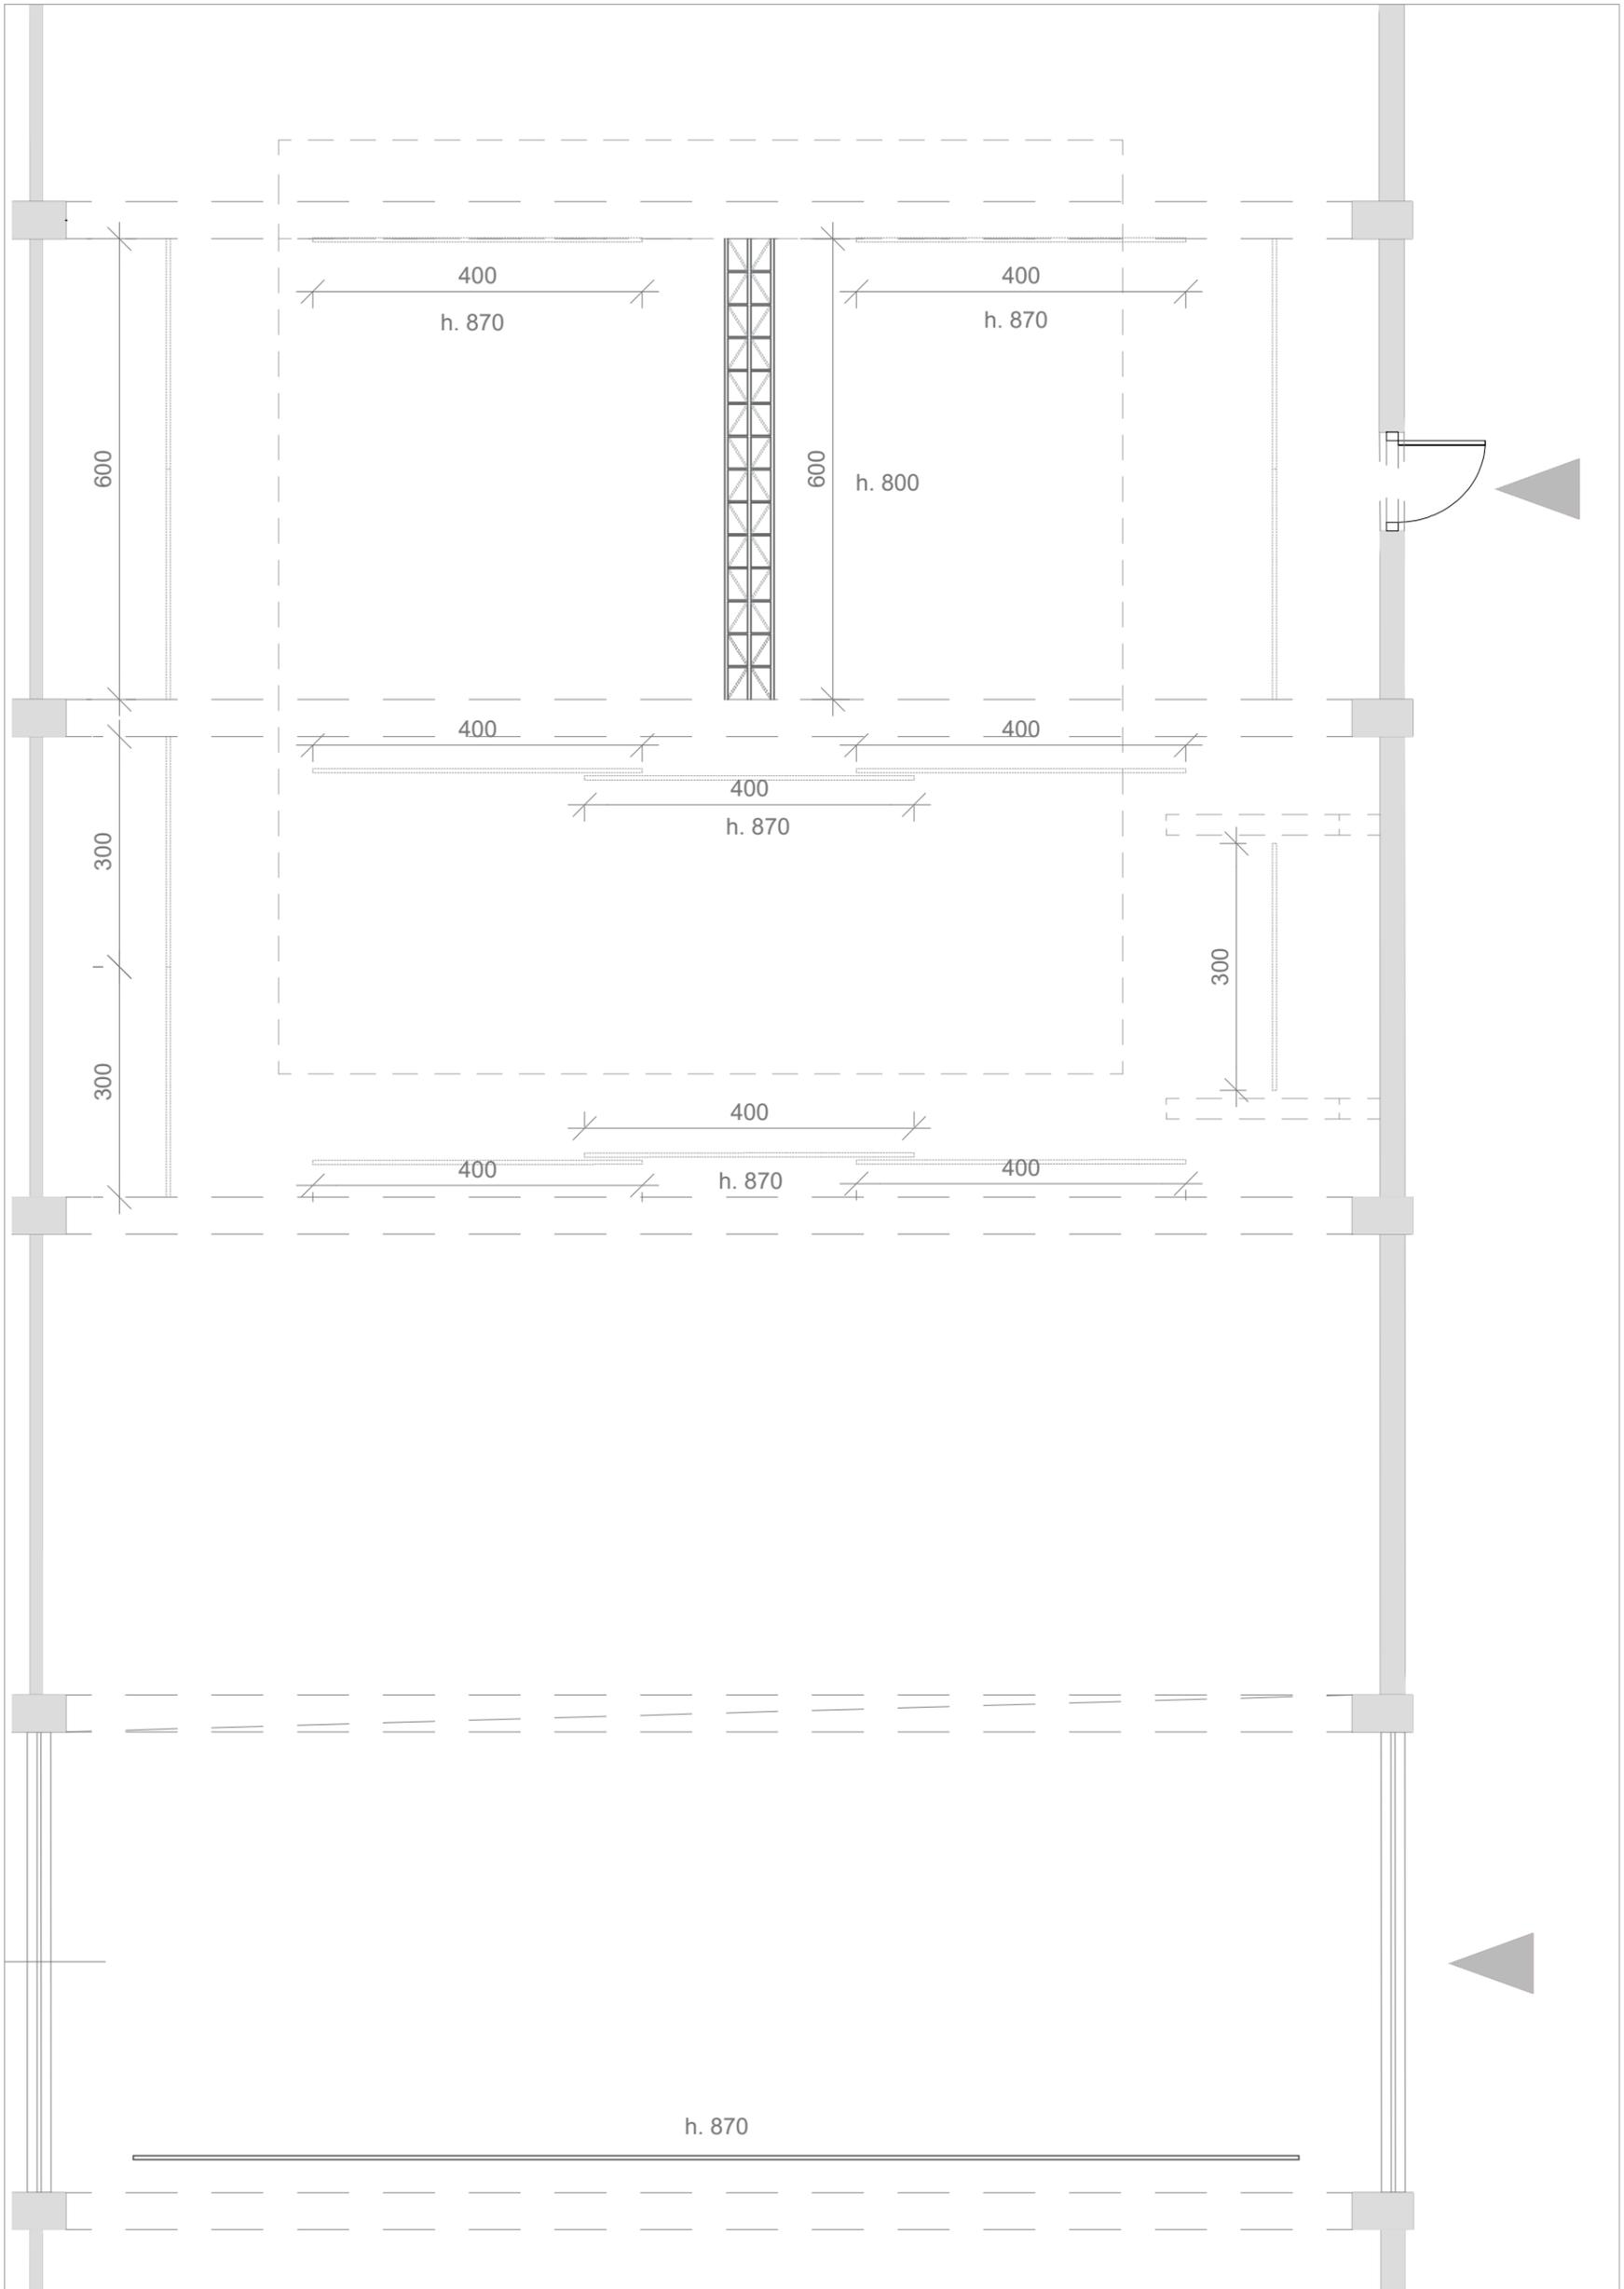

SPAZIO FLIC - Spazio scenico e attacchi a terra

via Niccolò Paganini 0/200 - Torino

